


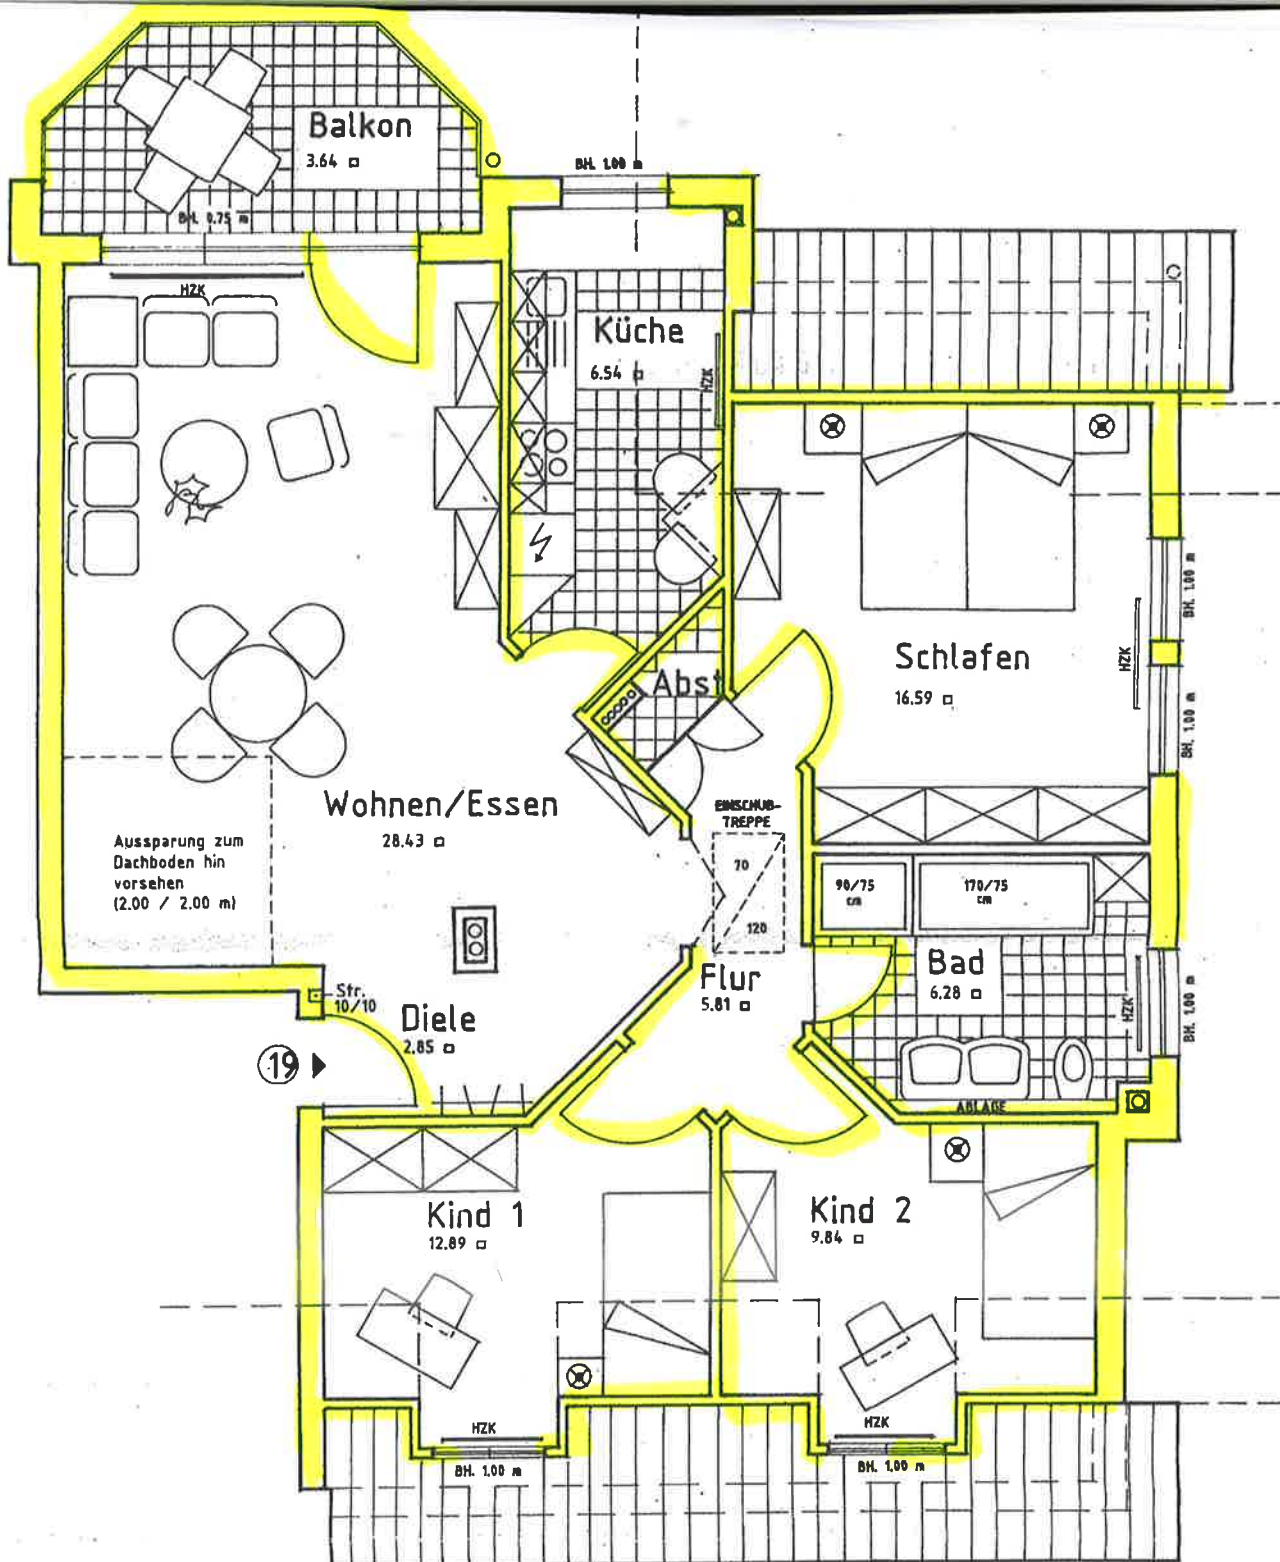

geänd. 08.05.96

Wohnung **19** (Gebäude I)

Dachgehoß/Dachboden

90.19 qm Wohnfläche