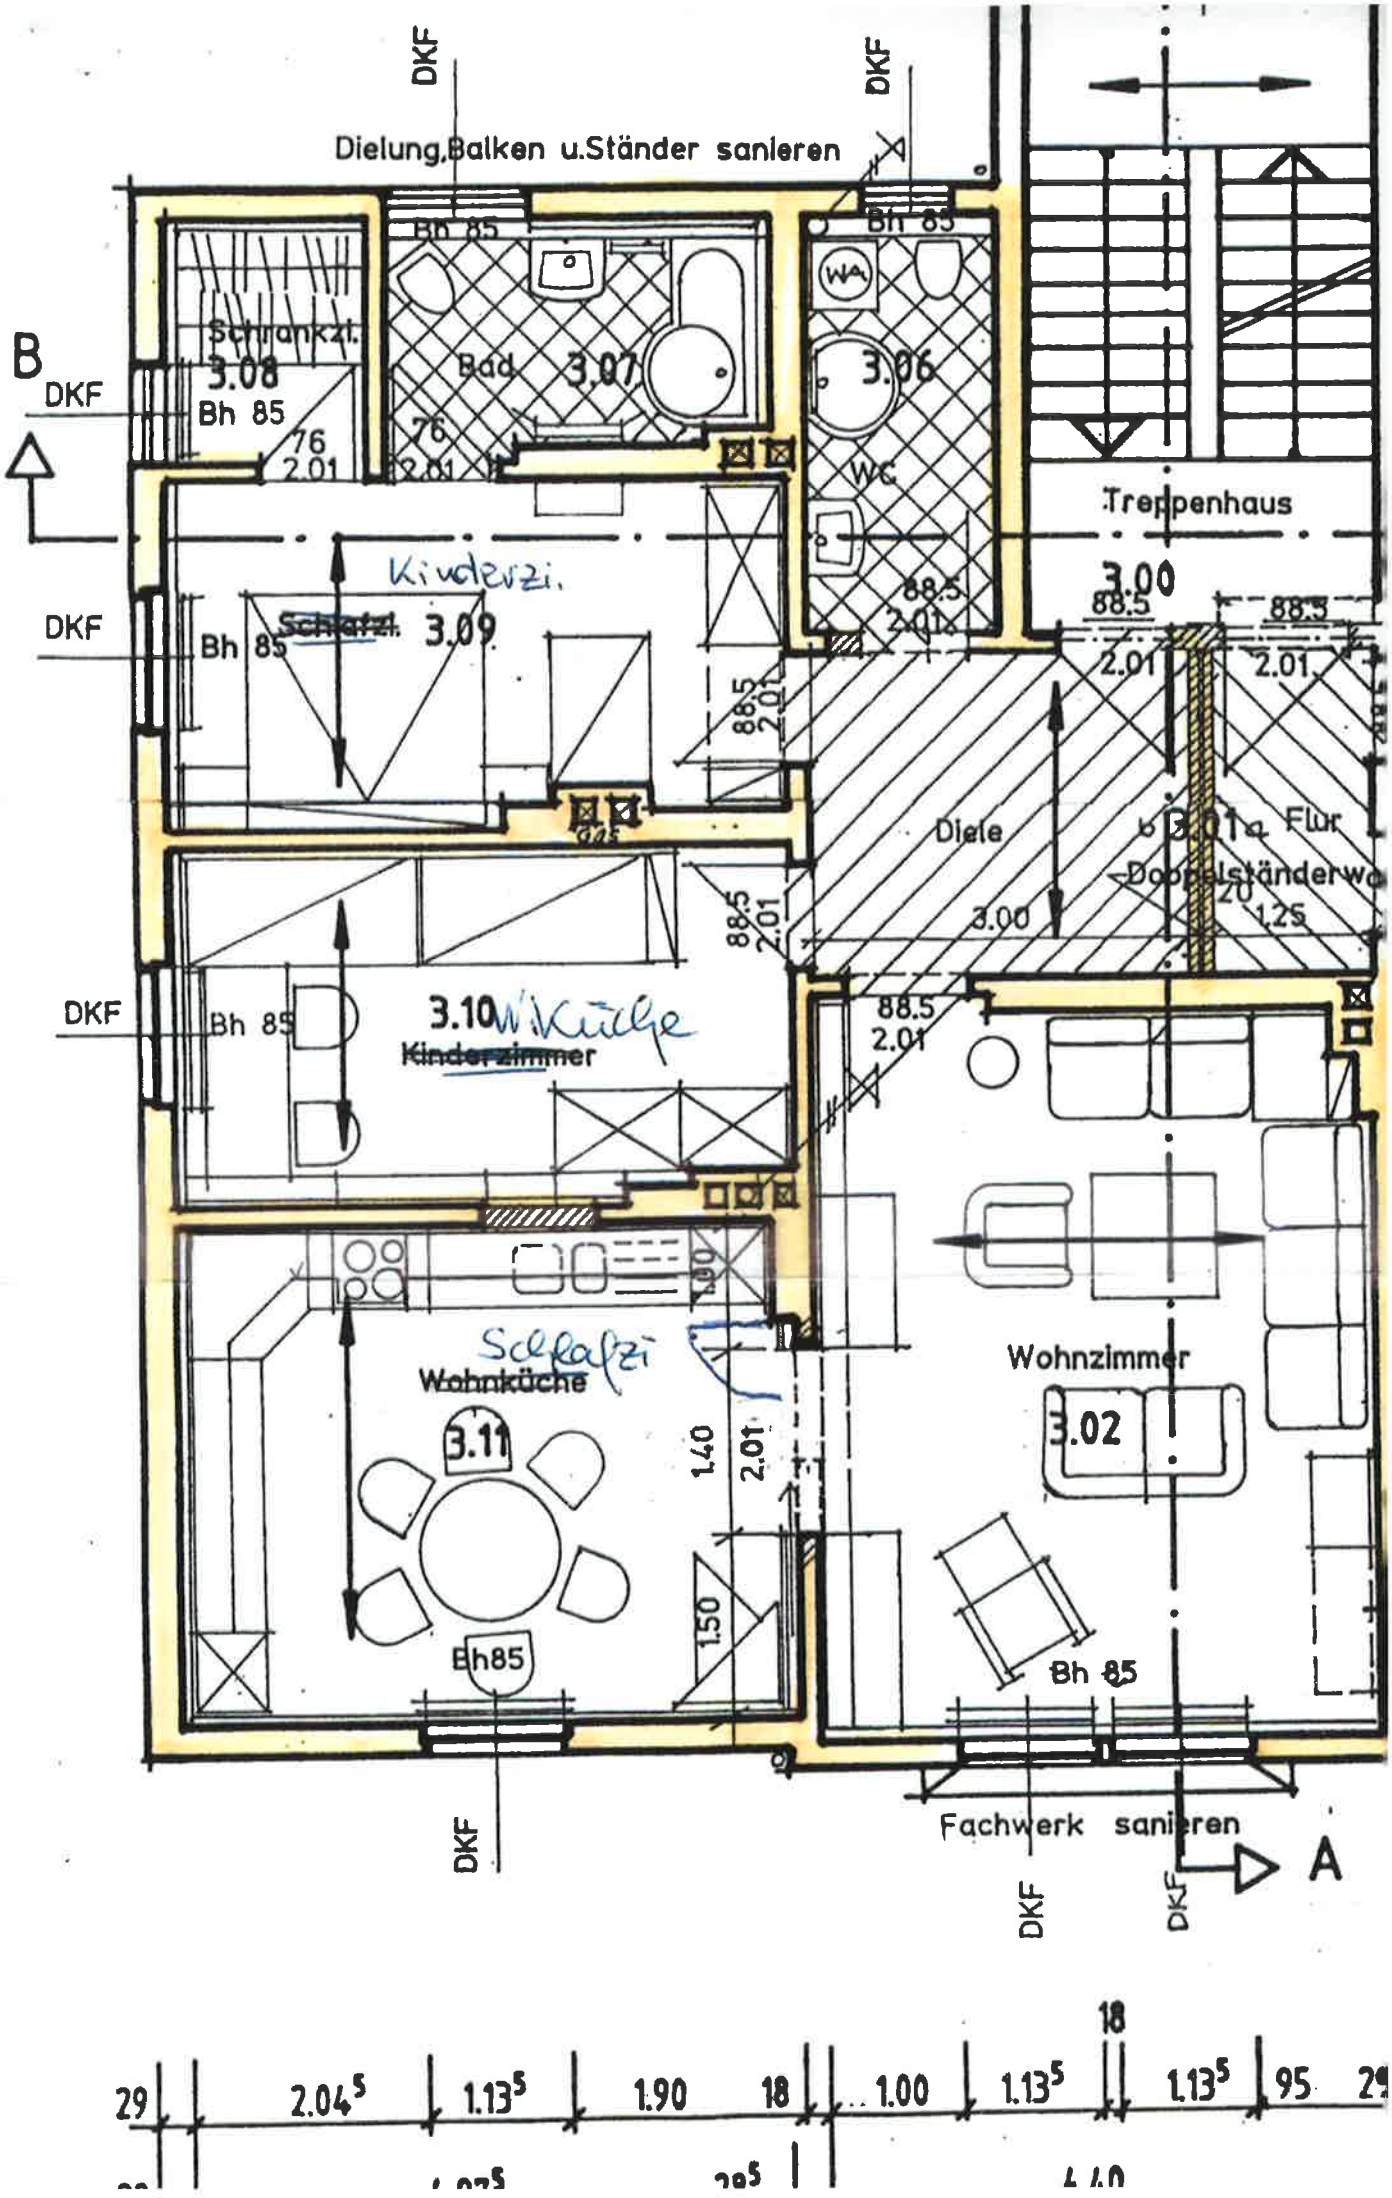

DKF
DKF
Dielung,Balken u.Ständer sanieren
Bh 85
Bh 85
WA
B
Schrankzi.
3.08
Bad
3.07
3.06
DKF
Bh 85
76
2.01
76
2.01
WC
Treppenhaus
3.00
Kinderzi.
DKF
Bh 85
Schlafzi.
3.09
88.5
2.01
88.5
2.01
88.5
2.01
2.01
Diele
3.00
3.01a Flur
Doppelständerwa
20
1.25
88.5
2.01
DKF
Bh 85
3.10 W.Küche
Kinderzimmer
88.5
2.01
Schlafzi
Wohnküche
3.11
1.40
2.01
Wohnzimmer
3.02
1.50
Bh85
Bh 85
DKF
Fachwerk sanieren
A
DKF
DKF
29
2.04⁵
1.13⁵
1.90
18
1.00
1.13⁵
18
1.13⁵
95
29